

リビト

NO. 11

坑内請負夫使用承認に関する綴

11 ON

1716

共同石炭

5

10

ColorChecker
Blue
Cyan
Green
Yellow
Red
Magenta
White
Black

KODAK Color Control Patches

Kodak Color Control Patches

1987

3000

Black

10

10

10

10

10

10

10

10

10

10

10

10

請負矢使用承認申請書

整理番号	
整理日付	

1124092 7 日 日

福州通商局局長

黑 部 携 履

申請者 共同石炭鉱業株式會社 日高鉱業所
 鉱業代理人 吉川茂明

柱 所 福州華僑城路福祥街大第文園 2.26前知

石炭鉱業合理化臨時措置法第57条の2の規定により下記の通り請取入
使用承認を受けたこと申請します。

de

1. 郵政番号 310 組番編 - 氏名 310 氏名
共同石炭郵政公社
2. 郵便番号 310 組番編 - 封筒番号
福岡市博多区中洲 1-278 号
3. 郵便 310 組番編 - 所在地
福岡県東郷郡杵築町 赤松町 240 号
4. 石炭部山 310 石炭部 - 名称
日産炭部 竹原炭部
海軍大臣館
日産一機

[illegible]

炭量計算表

炭尺名	已採名	炭長	炭寬	物重 炭重	面積	積炭重量	年分	每畝產量	炭性	實收炭量
竹 筴 八 尺 上 尺	L6尺	127	13	1651	560	925	70	650	50	330
	R6尺	"	"	"	300	495	"	350	"	180
	R5尺	"	"	"	270	446	"	320	"	160
	L3尺	"	"	"	300	495	"	350	"	180
	R3尺	"	"	"	484	799	"	560	"	280
	計				2284	3771		2660		1350
竹 筴 八 尺 本 尺	L6尺	120	13	221	560	1238	70	860	50	430
	R6尺	"	"	"	300	663	"	460	"	230
	L5尺	"	"	"	370	818	"	570	"	280
	R5尺	"	"	"	270	599	"	420	"	210
	L3尺	"	"	"	300	663	"	460	"	230
	R3尺	"	"	"	424	1067	"	740	"	370
計					2284	5048		3570		1750
合計					4568	8819		6170		3100

② 坑內用及採炭路同，別紙添付。

撒収採炭工程表

已採名	炭尺名	炭量	3月 (27)	4月 (25)	5月 (26)	6月 (26)	7月 (26)	8月 (24)	計
L6尺	上尺	330	100	100					330
	下尺	430		100	100				430
R6尺	上尺	180	100						180
	下尺	230		100	100				230
L5尺	上尺	220			100	100			220
	下尺	280				100	100		280
R5尺	上尺	160				100	100		160
	下尺	210					100	100	210
L3尺	上尺	180					100	100	180
	下尺	230					100	100	230
R3尺	上尺	280						100	280
	下尺	370						100	370
計	上尺	1350	400	100	130	290	220	110	1350
	下尺	1750	90	300	330	300	350	130	1750
	計	3100	540	500	520	520	520	240	3100

③ 計算

採炭人及 5人 (在採)

採炭人及 4人 (5' x 20')

一人每時 12畝/人 10畝出產 12畝 = 4' x 48畝/10

20畝產量 = 12畝 x 4' x 48畝/10 = 500

260 " " x 26 = 1248 x 4' x 48畝/10 = 520

270 " " x 27 = 1276 x 4' x 48畝/10 = 540

請負夫供用承認申請書

受理番号	
受理年月日	

昭和42年5月18日

福岡通商産業局長

署 部 課 販

申請者 呉明石炭鉱業株式会社吉松事務所

営業代理人 吉 川 茂 昭

住 所 福岡県嘉穂郡穂苅町大字大町226番地

石炭鉱業合理化臨時措置法案57条の2の規定により下記の通り請負夫の使用の承認を受けたいので申請します。

記

1. 請求者または組織者の氏名または名称

呉明石炭鉱業株式会社

2. 請求者または組織者の登録番号

福岡県特種登録第1278号

3. 鉱区または組織区の所在地

福岡県嘉穂郡穂苅町・島穂町・山岡市

4. 石炭鉱山および石炭坑の名称

日吉炭鉱 竹鉄坑

海軍八尺坑

一 坑

作業種類	団体番号	作 業 場 所	員承認期間 及 び 人員	承認申請期 間 及 び 人員	作 業 名
既 承 認 企 業		竹鉄坑 竹炭本坑 炭炭区域	自昭和42.2.28 至昭和42.5.27 6人(1)		増収採炭
		竹鉄坑 赤 部 竹炭本坑	自昭和42.2.28 至昭和42.5.27 6人		坑道維持
		海軍八尺坑 赤 部	自昭和42.2.28 至昭和42.5.27 5人(1)		〃
		一 坑 赤 部	自昭和42.2.28 至昭和42.5.27 5人(1)		〃
合 計			22人(3)		
今 回 申 請 企 業		A 竹鉄坑 赤 部	承認の日より 3ヶ月間 3人×2人=6人		坑道維持
		B 海軍八尺坑 赤 部	承認の日より 3ヶ月間 2人×2人=4人 1人		〃
		C 一 坑 赤 部	承認の日より 3ヶ月間 2人×2人=4人 1人		〃
		合 計			16人(2)

()は係員数に内数を含む。

請用大使用承認申請書

整理番号	
受理年月日	

昭和四年 二月 日

福岡通商産業局長

黒部 捷 利

申請者 大同火柴鋸業株式會社 日吉鋸業所

鋸業代理人 吉川 茂 明

住 所 福岡縣嘉穂郡指板町大字日吉山崎地

右記鋸業所の場所指板町大字日吉山崎地に於て、
通商大使用承認を發行したるに申請しす。

記

1 鋸業所者日吉山崎地指板町大字日吉山崎地

大同 石炭鋸業株式會社

2 鋸業所者日吉山崎地指板町大字日吉山崎地

指板町指板町大字日吉山崎地

3 鋸業所者日吉山崎地指板町大字日吉山崎地

指板町指板町大字日吉山崎地

4 石炭鋸業所者日吉山崎地指板町大字日吉山崎地

日吉山崎地


日吉山崎地

新野地

作 業 種 別	回 面 番 号	作 場 所	既永保期間 及び人員	永保申請前 永保人員	作 業 内 容
既 承 取 分	仕 様	竹 本 和 各 本 町	旧 02.8.27 新 02.11.28 6.6(1)		道路修繕
		一 本 町	旧 02.8.27 新 02.11.28 5.1(1)		
		酒 田 本 町	旧 02.8.27 新 02.11.28 5.1(1)		
	合 計		17.6(3)		
今 回 申 請 分	仕 様	A 海 軍 ハ 兵 院	永保 02.8.27 新保 02.11.28 2.1(2) = 2		道路修繕
		一 本 町	永保 02.8.27 新保 02.11.28 2.1(2) = 4.1	1.1	"
		B 新 野 町	永保 02.8.27 新保 02.11.28 2.1(2) = 4.1	1.1	"
	C	新 野 町	永保 02.8.27 新保 02.11.28 2.1(2) = 4.1	1.1	"
		本 町	永保 02.8.27 新保 02.11.28 2.1(2) = 4.1	1.1	"
	合 計		12.6(3)		

(1)は添削数にて月数である



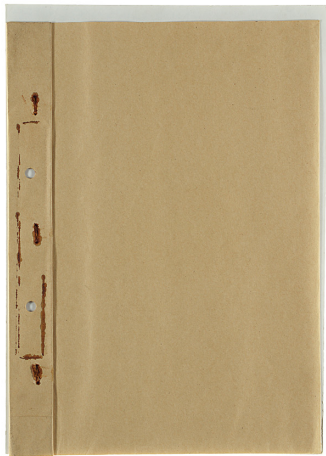

福岡県嘉穂郡稲築町大字才田本谷二二六ノ一

(稲築局区内)

共同石炭

鉱業株式会社

日吉鉱業所

電話 稲築四三〇番
大隈一一番

和
年
月
日

石炭共産利用承認申請書

登録番号	
受理年月日	

昭和42年8月18日

福岡道庁道庁長

局 部 課 長

申請者 共同石炭鉱業株式会社日吉鉱山所

鉱業代理人 吉川 茂 明

住 所 福岡県高橋郡糟粕町大字才田226番地

石炭鉱業合理化臨時措置法第37条の2の規定により下記の通り石炭共産利用の承認を受けたいので申請します。

記

1. 鉱業権者または鉱業権者の氏名または名称

共同石炭鉱業株式会社

2. 鉱業権または鉱業権の登録番号

福岡県探採権登録第1278号

3. 鉱区または鉱業権の所在地

福岡県高橋郡糟粕町、高橋町、山田市

4. 石炭鉱山および石炭坑の名称


日吉炭坑 竹 蔵 坑

海草八尺坑

日吉一 坑

	作 業 種 別	図 面 番 号	作 業 場 所	既 承 期 間 及 び 人 員	承 取 申 請 期 間 及 び 人 員	作 業 内 容
既 承 區 分	採 炭		竹 炭 坑 竹 炭 本 卸 機 関 区 域	自00.2.2.2 至00.2.2.2 4人()		炭取採炭
			竹 炭 坑 排 炭 卸	自00.2.2.2 至00.2.2.2 4人		炭運搬
	仕 換		一 坑 排 炭 卸	自00.2.2.2 至00.2.2.2 3人()		"
			海軍八尺坑 排 炭 卸	自00.2.2.2 至00.2.2.2 3人()		"
			合 計		22人	
	今 回 申 請 区 分	仕 換	A	竹 炭 坑 本 卸 竹 炭 本 卸		承取の日より 3ヶ月間 3人×7人=2人 3人×7人=2人 係員 1人
B			一 坑 本 卸		承取の日より 3ヶ月間 2人×2人=4人 係員 1人	"
C			海軍八尺坑 本 卸		承取の日より 3ヶ月間 2人×2人=4人 係員 1人	"
		合 計			12人	

() は係員数にて内数である。

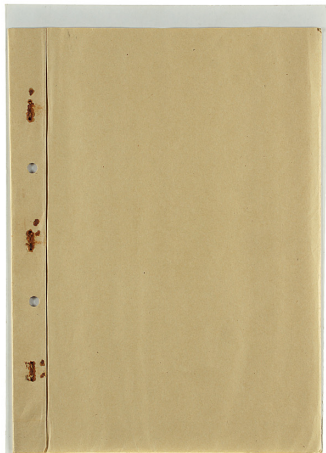

作業 種類	図面 番号	作業 場所	既設掘削 及び人数	新規掘削 及び人数	作業 内容
既		持炭	掘炭掘 12.24.2.28 掘炭掘 2.5.22.3.27 炭炭掘 6.1(1.1)		掘炭持炭
○		排水部	掘炭掘 12.24.2.28 掘炭掘 6.1		掘炭持炭
○		排水部	掘炭掘 12.24.2.28 掘炭掘 6.1(1.1)		
○		排水部	掘炭掘 12.24.2.28 掘炭掘 6.1(1.1)		
○		排水部	掘炭掘 12.24.2.28 掘炭掘 6.1(1.1)		
合計			22.1(1.1)		
今		A	掘炭掘 12.24.2.28 掘炭掘 2.5.22.3.27 掘炭掘 6.1(1.1)	掘炭掘 12.24.2.28 掘炭掘 2.5.22.3.27 掘炭掘 6.1(1.1)	掘炭持炭
同		B	掘炭掘 12.24.2.28 掘炭掘 2.5.22.3.27 掘炭掘 6.1(1.1)	掘炭掘 12.24.2.28 掘炭掘 2.5.22.3.27 掘炭掘 6.1(1.1)	掘炭持炭
中		C	掘炭掘 12.24.2.28 掘炭掘 2.5.22.3.27 掘炭掘 6.1(1.1)	掘炭掘 12.24.2.28 掘炭掘 2.5.22.3.27 掘炭掘 6.1(1.1)	"
請		D	掘炭掘 12.24.2.28 掘炭掘 2.5.22.3.27 掘炭掘 6.1(1.1)	掘炭掘 12.24.2.28 掘炭掘 2.5.22.3.27 掘炭掘 6.1(1.1)	"
方		E	掘炭掘 12.24.2.28 掘炭掘 2.5.22.3.27 掘炭掘 6.1(1.1)	掘炭掘 12.24.2.28 掘炭掘 2.5.22.3.27 掘炭掘 6.1(1.1)	"
年		F	掘炭掘 12.24.2.28 掘炭掘 2.5.22.3.27 掘炭掘 6.1(1.1)	掘炭掘 12.24.2.28 掘炭掘 2.5.22.3.27 掘炭掘 6.1(1.1)	"
合計			22.1(1.1)		

1. 2. 

胃食欠使用承認申請書

監査番号

受理年月日

昭和 44 年 11 月 8 日

福岡達理産業局長

黒 部

横 説

申請者 共済石炭鉱業株式会社日吉鉱務所

鉱務代理人 吉 川 茂 明

住 所 福岡県藤田郡藤田大字才田 226 番地

石炭鉱業合理化臨時調整法第 17 条の 3 の規定により下記の
通り胃食欠の使用の承認を受けたいので申請します。

記

1 鉱業権者または鉱業権者の氏名または名称

共済石炭鉱業株式会社

2 鉱業権または鉱業権の登録番号

福岡県採掘権登録第 127 号

3 鉱区または採掘区の所在地

福岡県藤田郡藤田町、基座町、山田町

4 石炭鉱山および石炭坑の名称

日吉炭坑 竹塚坑

海軍八尺坑

日吉一坑

| 4月 | 5月 | 6月 | 7月 |
|-------|-------|-------|-------|
| 14127 | 15204 | 15778 | 14004 |

| 作
業
名 | 現在使用
している
消防大銃 | 有 効
手 数 | 現在使
用されて
いる
消防大銃
数 | 今期申請
の
消防大銃
数 (A) | 今期申請
の申請
に適合
の消防大
銃数 (B) | 登録大銃
数 (C) | 消防大
銃の
手
数
(注1) |
|-------------------|----------------------|------------|--------------------------------|----------------------------|--------------------------------------|---------------|-----------------------------|
| 開 演 | | | | | | 26 | |
| 反 演 | 6 (1) | 6 (1) | 6 (1) | | | 116 | |
| 演 義 | | | | | | 29 | |
| 使 用 | 16 (2) | 16 (2) | 16 (2) | 17 (3) | 17 (3) | 67 | 20.4 |
| 火 災
救 済
作 業 | 10 | | | 10 | | 57 | |
| 救 済
小 品 | 32 (3) | 22 (3) | 22 (3) | 22 (3) | 17 (3) | 395 | 4.1 |
| 其 他
作 業 | 13 | | | 13 | | 223 | |
| 合 計 | 45 (3) | 22 (3) | 22 (3) | 40 (3) | 17 (3) | 618 | 2.3 |

- (労働者受給状況)

| | 1月 | 2月 | 3月 | 4月 | 5月 | 6月 | 7月 | 計 |
|-------|-----|-----|-----|-----|-----|-----|-----|-----|
| 延 用 | 99 | 15 | 12 | 9 | 8 | 8 | 3 | 144 |
| 解 雇 | 26 | 17 | 4 | 3 | 7 | 16 | 3 | 82 |
| 左 總 数 | 413 | 411 | 419 | 427 | 422 | 413 | 412 | |

| | 1 | 2 | 3 | 4 | 5 | 6 | 7 |
|----|----|----|----|----|----|----|---|
| 境内 | 26 | 17 | 4 | 9 | 7 | 16 | 4 |
| 境外 | 9 | 10 | 6 | 9 | 7 | 3 | 3 |
| 計 | 35 | 29 | 10 | 18 | 14 | 19 | 6 |

(2) 関係企業体に對し、7

9. 限地調査の有無

| | 1 | 2 | 3 | 4 | 5 | 6 | 7 | 7月末 |
|------|-----|-----|-----|-----|-----|-----|-----|-----|
| 月入人数 | 340 | 413 | 411 | 419 | 419 | 420 | 412 | 412 |
| 元内通入 | 99 | 14 | 10 | 9 | 6 | 8 | 3 | |
| 前度 | 15 | 17 | 4 | 9 | 7 | 15 | 3 | |
| | -① | +① | +② | | +② | +① | | |
| 月入人数 | 122 | 120 | 116 | 118 | 115 | 112 | 113 | 117 |
| 元内通入 | 6 | 8 | 18 | 6 | 4 | 3 | 7 | |
| 前度 | 9 | 11 | 4 | 9 | 5 | 3 | 3 | |
| | +① | -① | -② | | -② | +① | | |

福岡県嘉穂郡稲築町大字才田本谷二六ノ一

(稲築局区内)

共同石炭

鉱業株式会社

日吉鉱業所

電話 稲築四三〇番
大限一一番

和
年
月
日

請貴社使用承認申請書

| | |
|-------|--|
| 整 理 者 | |
| 受理日期 | |

昭和十九年二月廿二日

福岡商船局局長

里 部 瑞 殿

申請者 民間商船會社株式會社石炭船部

船員100人 右 11 氏 附

社 所 福岡市東區柳井町三丁目一番地

右石炭船部臨時措置法第五條之二規定に於て記述の通り請貴社一
律利用承認を發行せしめ申請します。

記

一 船員諸君は右石炭船部一氏名として右村

民間商船會社株式會社

二 船員諸君は右石炭船部一會社船員

福岡市東區柳井町三丁目一番地

三 船員諸君は右石炭船部一氏名として

福岡市東區柳井町三丁目一番地

四 石炭船部は右石炭船部一氏名として

日本郵船 竹森船

海軍入員船

日本郵船

| 科 目 | 課 目 | 作 業 所 | 課 本 節 次 | 課 本 頁 數 | 作 業 所 |
|-----|-----|---------|---|-------------------------------|----------|
| 學 科 | 算 術 | 竹 森 站 | 第 5 冊 11-24
第 5 冊 25-28
第 5 冊 29-31
第 5 冊 32 | 11-24
25-28
29-31
32 | 第 5 冊 33 |
| | | 日 志 一 班 | 第 5 冊 11-24
第 5 冊 25-28
第 5 冊 29-31
第 5 冊 32 | 11-24
25-28
29-31
32 | 第 5 冊 33 |
| | | 海 軍 八 班 | 第 5 冊 11-24
第 5 冊 25-28
第 5 冊 29-31
第 5 冊 32 | 11-24
25-28
29-31
32 | 第 5 冊 33 |
| | | 海 軍 八 班 | 第 5 冊 11-24
第 5 冊 25-28
第 5 冊 29-31
第 5 冊 32 | 11-24
25-28
29-31
32 | 第 5 冊 33 |
| | | 合 計 | | | |

竹筴炭 檢收樣表

炭量計算表

| 炭尺長 | 已破尺 | 長 | 厚 | 和厚
底厚 | 面積 | 竹炭重量 | 每斤 | 每斤重量 | 每斤 | 每斤重量 |
|----------------------------|-----|-----|----|----------|------|------|----|------|----|------|
| 竹
筴
八
尺
上
尺 | L6尺 | 117 | 13 | 115 | 580 | 725 | 70 | 650 | 50 | 350 |
| | R6尺 | - | - | - | 300 | 436 | - | 350 | - | 180 |
| | L5尺 | - | - | - | 370 | 611 | - | 430 | - | 210 |
| | R5尺 | - | - | - | 270 | 446 | - | 320 | - | 160 |
| | L3尺 | - | - | - | 300 | 455 | - | 350 | - | 180 |
| | R3尺 | - | - | - | 484 | 777 | - | 560 | - | 280 |
| | 計 | | | | 2284 | 3771 | | 2660 | | 1350 |
| 竹
筴
八
尺
下
尺 | L6尺 | 120 | 13 | 221 | 560 | 1238 | 70 | 860 | 50 | 430 |
| | R6尺 | - | - | - | 300 | 663 | - | 460 | - | 230 |
| | L5尺 | - | - | - | 370 | 478 | - | 570 | - | 280 |
| | R5尺 | - | - | - | 270 | 577 | - | 420 | - | 210 |
| | L3尺 | - | - | - | 300 | 663 | - | 460 | - | 230 |
| | R3尺 | - | - | - | 434 | 1067 | - | 790 | - | 370 |
| | 計 | | | | 2284 | 5043 | - | 3570 | - | 1750 |
| 合計 | | | | | 4568 | 8814 | | 6230 | | 3100 |

② 炭內同以材料理相同，引數添竹

竹炭施撒收排炭工程表

| 区段名 | 炭尺名 | 变量 | 3尺
(27) | 4尺
(25) | 5尺
(26) | 6尺
(26) | 7尺
(26) | 8尺
(25) | 計 |
|-----|-----|------|------------|------------|------------|------------|------------|------------|------|
| L6尺 | 上尺 | 330 | 150 150 | | | | | | 330 |
| | 下尺 | 430 | | 150 280 | | | | | 430 |
| R6尺 | 上尺 | 180 | 150 | | | | | | 180 |
| | 下尺 | 230 | | 150 180 | | | | | 230 |
| L5尺 | 上尺 | 220 | | | 150 150 | | | | 220 |
| | 下尺 | 280 | | | 150 150 | | | | 280 |
| R5尺 | 上尺 | 160 | | | | 150 150 | | | 160 |
| | 下尺 | 210 | | | | 150 150 | | | 210 |
| L3尺 | 上尺 | 180 | | | | | 150 150 | | 180 |
| | 下尺 | 230 | | | | | 150 150 | | 230 |
| R3尺 | 上尺 | 230 | | | | | | 150 150 | 230 |
| | 下尺 | 270 | | | | | | 150 150 | 270 |
| 計 | 上尺 | 1350 | 950 | 200 | 120 | 220 | 220 | 110 | 1350 |
| | 下尺 | 1750 | 90 | 300 | 120 | 250 | 300 | 120 | 1750 |
| | 計 | 3100 | 540 | 500 | 520 | 520 | 520 | 500 | 3100 |

① 計算

排炭人量 5人 (在推)


~~排炭人量 5人 (在推)~~

一人可排 120尺 10名可排 1200尺


1000尺需 10人 1200尺需 12人

260 1200 - 1200 = 0 417 520


270 1200 - 1200 = 0 417 540

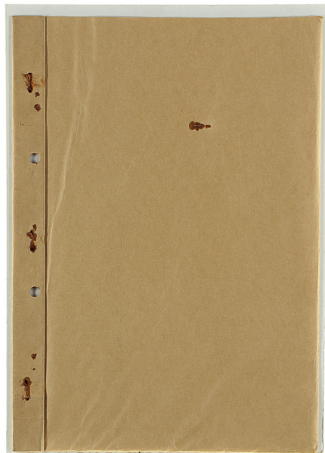

③ 日吉-坑 坑内图 $S = 1/3,000$

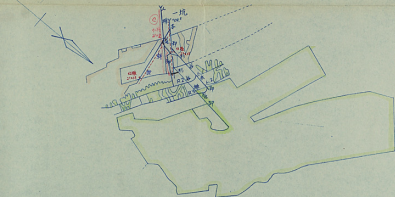
[illegible]

(B) 海八坑 坑内图 $S = 1/3,000$

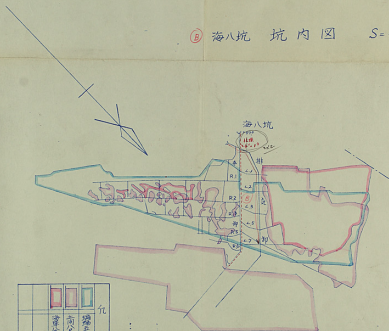[illegible]


| | |
|---|---|
| 元 | 例 |
|---|---|

(柱房式) 採炭規格圖 (掘却式)

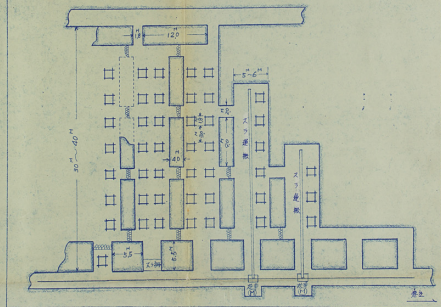

① 竹箴坑 坑內圖

縮尺 三千分の一

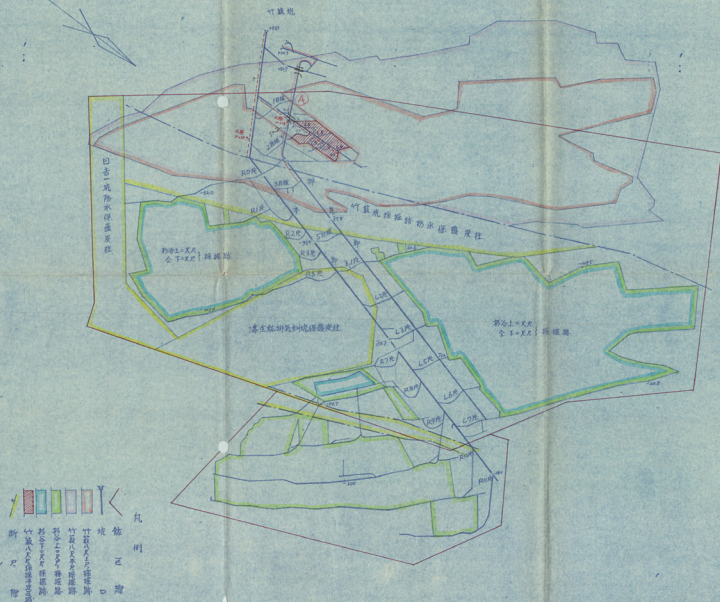

福岡県嘉穂郡稲築町大字才田本谷二六ノ一

(稲築局区内)

共同石炭

鉱業株式会社

目吉鉱業所

電話 稲築四三〇番
大隈一一番

昭和
年
月
日

請負夫使用の承認書

福通炭業局 第 108 号

昭和 44 年 11 月 26 日

日吉炭産株式会社
吉川 天明 殿

福岡通産産業局 長

黒部



石炭鉱業合理化臨時措置法等57条の2の規定により

昭和 44 年 11 月 26 日申請のあった 福岡通産炭産株式会社

第 108 号に係る日吉炭産株式会社 炭鉱 1 号 坑における請負夫の使用は

下記のとおり承認する。

記

1. 請負作業の種類 仕立

2. 作業の場所 竹原 井田 76.11
日吉 76.11
日吉 76.11

3. 請負作業に従事する人員 11 名 (内 3 名)

4. 請負作業の期間

承認の日より 3 ヶ月

踏食犬使用承認申請書

| | |
|-------|--|
| 承認番号 | |
| 受理年月日 | |

昭和 4 / 年 / / 月 3 日

福岡道庁農業局長

馬 部 横 親

申請者 共同石炭鉱業株式会社日吉鉱山部

鉱山代理人 吉川 茂 樹

住 所 福岡県基穂郡福岡大字才田 226番地

石炭鉱業合理化臨時措置法案 57条の2の規定により下記の
通り踏食犬の使用の承認を受けたいので申請します。

記

1 鉱業権者または租鉱権者の氏名または名称

共同石炭鉱業株式会社

2 鉱業権または租鉱権の登録番号

福岡県採掘権登録第 1, 27, 5 号

3 鉱区または租鉱区の所在地

福岡県基穂郡福岡町、基穂町、山田町

4 石炭鉱山および石炭坑の名称

日吉炭鉱 竹蔵坑

陶車八尺坑


日吉一坑

| 作業
種類 | 図面
番号 | 作 業
場 所 | 既承認期間
及 び 人 員 | 承認申請期
間及び人員 | 作 業
内 容 |
|-----------------------|----------|--------------------------|--|--|------------|
| 既
承
継
分 | 測量 | 竹 敷 坑
杉谷本跡
右 / 1 方 | 自 8 月 1 日 7 2 日
至 8 月 2 日 1 2 7
3 人 × 1 方 = 3 人
3 人 × 1 方 = 3 人
係員 1 人 | | |
| | | 竹 敷 坑
本 跡 | 自 8 月 1 日 8 1 5
至 8 月 1 日 1 1 日
3 人 × 2 方 = 6 人 | | |
| | 仕掛 | 日吉一坑
本 跡 | 自 8 月 1 日 8 1 5
至 8 月 1 日 1 1 日
2 人 × 2 方 = 4 人 | | |
| | | 西軍八尺坑
本 跡 | 自 8 月 1 日 8 1 5
至 8 月 1 日 1 1 日
2 人 × 2 方 = 4 人 | | |
| | 合計 | | 2 1 人 | | |
| 今
期
申
請
分 | A | 竹 敷 坑
跡 気 卸 | | 承認の日より
3 ヶ月間
3 人 × 2 方 = 6 人
係員 1 人 | 坑道補修 |
| | B | 日吉一坑
跡 気 卸 | | 承認の日より
3 ヶ月間
2 人 × 2 方 = 4 人
係員 1 人 | " |
| | C | 西軍八尺坑
跡 気 卸 | | 承認の日より
3 ヶ月間
2 人 × 2 方 = 4 人
係員 1 人 | " |
| | 合計 | | | 1 7 人 | |




日吉一坑,坑内囟

縮尺3000分の1

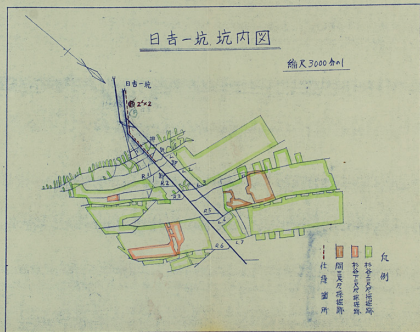

日吉一坑 坑内図

縮尺 3000 分の 1

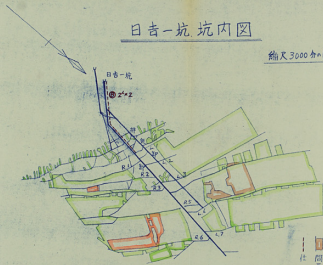

- 凡例
- 坑内
 - 坑外
 - 境界線
 - 道路

福岡県嘉穂郡稲築町大字才田本谷二二六ノ一

(稲築局区内)

共同石炭

鉱業株式会社

日吉鉱業所

電話

稲築四三〇番
大限一一番

昭和
年
月
日

No.

昭和 年 月 日

愛知縣稲作改良事業調査員

共同石灰工業株式會社

日 古 鑑 業 所

1. 姓

2. 1

9. 2. 3


9. 2. 3

請色組夫使用承認調査表

| | | 海軍八尺松 | 竹節松 | 日吉一松 | 計 |
|-----|-------|--------------|--------------|--------------|-----|
| 承認 | 番 号 | 承認番号346 | 承認番号346 | 承認番号346 | |
| | 年 月 日 | 4. 1. 15 | 4. 1. 15 | 4. 1. 15 | |
| | | 4. 1. 18. 19 | 4. 1. 18. 19 | 4. 1. 18. 19 | |
| 承認 | 採 集 | | 7 (11. 1. 2) | | 12 |
| 認 許 | 運 搬 | 4人 | 6 (11. 1. 2) | 4人 | 14 |
| 持 続 | 運 搬 | 1人 | | 1人 | 1 |
| | 計 | 4人 | 18人 12 | 4人 5人 | 27人 |
| 承認 | 徴収金 | 4 | | 4 | 8 |
| 認 許 | 大 登 帳 | 2 | 2 | 2 | 6 |
| 持 続 | 大 登 帳 | 1 | 1 | 1 | 3 |
| | 計 | 7 | 1 | 7 | 15人 |
| | 合計 | 11 | 19 | 12 | 42人 |
| 持 続 | 男 | 4 | | 2 | 6 |
| 持 続 | 女 | 5 | | 2 | 7 |
| | 計 | 9 | | 4 | 13人 |
| | 合計 | 20 | 19 | 16 | 55人 |

12.22 12.23 12.24

| | | 通人位 | 竹裝位 | 一 站 | 計 |
|-----|----------|----------|----------|-------|--------|
| 差 額 | 番 号 | 140.2.12 | 140.2.12 | | |
| | 140.2.12 | 40.2.12 | 40.2.12 | | |
| | 140.2.12 | 40.2.12 | 40.2.12 | | |
| | 140.2.12 | 40.2.12 | 40.2.12 | | |
| | 探 炭 | | 5 | | |
| | 掘 進 | | 6 | | 6 |
| | 化 探 | 排檢部 4 | 6 6 | 4 | 14 |
| | 重 搬 | | | | |
| | (修) | (1) | (1) (1) | (1) | (4) |
| | 計 | 5 (1) | 12 (4) | 5 (1) | 24 (4) |
| | 徴 収 | 2 | 2 | 2 | |
| | 大 2 | 1 | 1 | 1 | |
| | 雑 夫 | 1 | 1 | 1 | |
| | | | | | |
| | 計 | 4 | 4 | 4 | |
| | 合 計 | 9 | 16 | 9 | |
| 以 外 | | | | | |
| | | | | | |
| | | | | | |

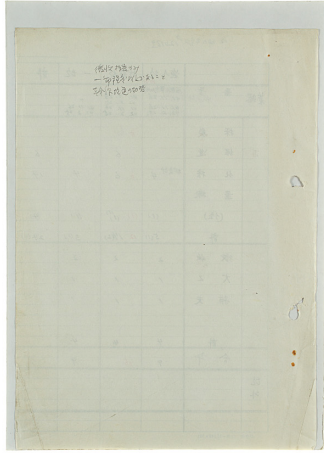

請受經大使用人便一覽我 保安

§ 41.9 現在

| 指口名 | 竹藪 壇 | 竹藪 壇 | 目前一壇 | 海入 壇 |
|-------------|------------|-------------|-------------|-------------|
| 期
間
種 | 41.7.28 27 | 41.8.15 27 | 41.8.15 27 | 41.8.15.27 |
| | 42.1.27 27 | 41.11.14 27 | 41.11.14 27 | 41.11.14.27 |
| 掘 進 | 6 (人) | 0 (人) | 0 (人) | 0 (人) |
| 伴 受 | 1 | 0 | 1 | 1 |
| 社 採 | 0 | 6 | 4 | 4 |
| 撒 收 | 0 | 2 | 2 | 2 |
| 雜 夫 | 0 | 1 | 1 | 1 |
| 大 工 | 0 | 0 | 1 | 1 |
| 計 | 7 | 9 | 9 | 9 |

保安

請見總大在籍人員一覽表

341. 1. 2. 3. 4. 5.

| 姓名 | 籍貫 | 竹 教 指 | | 海 八 境 | | 一 項 | |
|-----|----|--------------|--------------|--------------|--------------|--------------|--------------|
| | | 甘 41. 11. 26 | 甘 41. 11. 26 | 甘 41. 11. 26 | 甘 41. 11. 26 | 甘 41. 11. 26 | 甘 41. 11. 26 |
| 張 進 | | 甘 42. 2. 25 | 甘 42. 2. 25 | 甘 42. 2. 25 | 甘 42. 2. 25 | 甘 42. 2. 25 | 甘 42. 2. 25 |
| 北 陳 | | 甘 42. 2. 25 | 甘 42. 2. 25 | 甘 42. 2. 25 | 甘 42. 2. 25 | 甘 42. 2. 25 | 甘 42. 2. 25 |
| 微 收 | | 甘 42. 2. 25 | 甘 42. 2. 25 | 甘 42. 2. 25 | 甘 42. 2. 25 | 甘 42. 2. 25 | 甘 42. 2. 25 |
| 推 大 | | 甘 42. 2. 25 | 甘 42. 2. 25 | 甘 42. 2. 25 | 甘 42. 2. 25 | 甘 42. 2. 25 | 甘 42. 2. 25 |
| 大 上 | | 甘 42. 2. 25 | 甘 42. 2. 25 | 甘 42. 2. 25 | 甘 42. 2. 25 | 甘 42. 2. 25 | 甘 42. 2. 25 |
| 依 頭 | | 甘 42. 2. 25 | 甘 42. 2. 25 | 甘 42. 2. 25 | 甘 42. 2. 25 | 甘 42. 2. 25 | 甘 42. 2. 25 |
| 何 | | 甘 42. 2. 25 | 甘 42. 2. 25 | 甘 42. 2. 25 | 甘 42. 2. 25 | 甘 42. 2. 25 | 甘 42. 2. 25 |

() 由 1. 2. 

請負夫使用の承認書

臺灣院業第 936 号
 昭和 41 年 8 月 5 日

時論餘載以
者，我明殿

福岡通商産業局長

黑部

石炭鉱業合理化臨時措置法等57条の2の規定により

昭和 41 年 8 月 5 日申請のあった 福岡県福岡市

第1278号に係る¹²⁷⁸借 炭鉱¹²⁷⁸ 坑における請負夫の使用は
下記のとおり承認する。

252

1. 請負作業の種類 *仕業*

2. 作業の場所 河川 柳

3. 請負作業に従事する人員

4. 請負作業の期間 10月1日 迄

和歌山 計 14人
9月

申請書 (A)

| | | | |
|-----|-----|-----|---------|
| 申請人 | 申請書 | 受理書 | 決定書 |
| | | | 41.8.18 |

請負夫使用の不承認通知書

極道農業才 67号

昭和41年8月18日

時局航業代取
若川成明 殿

総同盟産業局 税

黒部 権

石炭鉱業台帳化臨時措置法オク第2の2の規定には

昭和41年8月5日申請のあった新藤新地才

1278号に係る日吉炭鉱増新炭田における下記

の請負夫の使用は承認できないので通知する。

記

1. 請負作業の種類 運搬
2. 作業の場所 瑞平炭坑 柳

（印）
賠償金使用承認申請書

整理番号

受理年月日

昭和47年8月3日
47 / 11 5

福岡通商産業局長

馬 部 義 殿

申請者 共同石灰鉱業株式会社日吉鉱山所

鉱山代理人 吉川 茂 樹

住 所 福岡県高橋郡高橋町大字才田226番地


石灰鉱業合理化臨時措置法第57条の2の規定により
下記の通り賠償金の使用の承認を受けたので申請します。

記

1. 鉱山経営または鉱山経営の法人または名称
共同石灰鉱業株式会社
2. 鉱業権または租鉱権の登録番号
福岡県採掘権登録第1378号
3. 鉱区または租鉱区の所在地
福岡県高橋郡高橋町、高橋町、山田市
4. 石灰鉱山および石灰坑の名称
日吉石灰 竹 薪 坑
海軍八尺坑
日吉一坑

| | 作業
種類 | 図面
番号 | 作 業
場 所 | 既 承 勘 測
及 び 人 員 | 承 認 申 請 期
間 及 び 人 員 | 作 業
内 容 |
|-----------------------|----------|----------|------------------|------------------------------|----------------------------|--------------|
| 既
承
認
分 | | | 竹 叢 坑
跡一號 跡 | 自8月15日
至8月16日
2人×2日=4人 | | |
| | | | 日 吉 一 號
跡一號 跡 | 自8月15日
至8月16日
2人×2日=4人 | | |
| | | | 海軍八尺坑
跡一號 跡 | 自8月15日
至8月16日
2人×2日=4人 | | |
| | 測量 | | 日吉一號
本一號 | 自8月15日
至8月16日
1人×2日=2人 | | |
| | 合計 | | | 6人 | | |
| 今
回
申
請
分 | | A | 竹 叢 坑
本一號 | | 承認の日より
3ヶ月間
2人×2日=4人 | 坑道補修 |
| | | B | 日 吉 一 號
本一號 | | 承認の日より
3ヶ月間
2人×2日=4人 | ・ |
| | | C | 海軍八尺坑
本一號 | | 承認の日より
3ヶ月間
2人×2日=4人 | ・ |
| | 測量 | D | 海軍八尺坑
本一號 | | 承認の日より
3ヶ月間
1人×1日=1人 | 図材及図面
測 量 |
| | 合計 | | | | 17人 | |



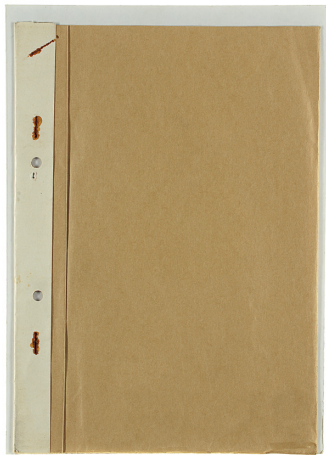


12.1.17


目
次

散
反
序
表

竹筴坑 坑內圖 縮尺 三千分一

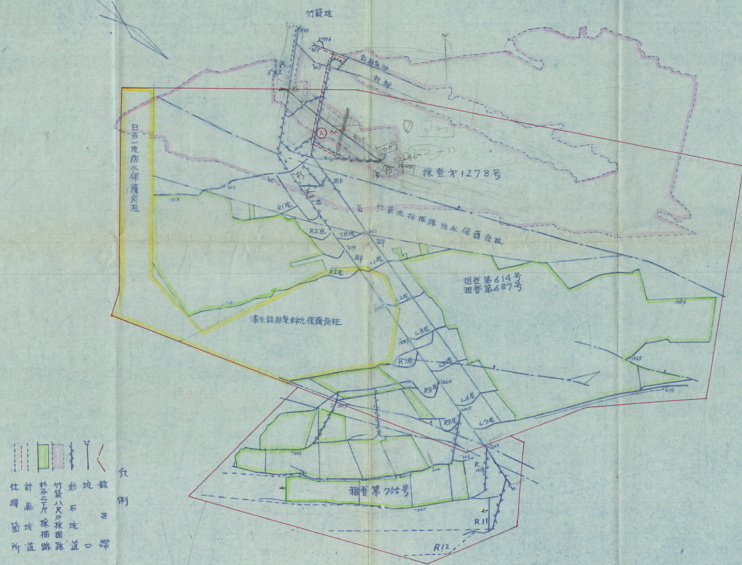

竹藪坑 坑內圖 縮尺 三千分一

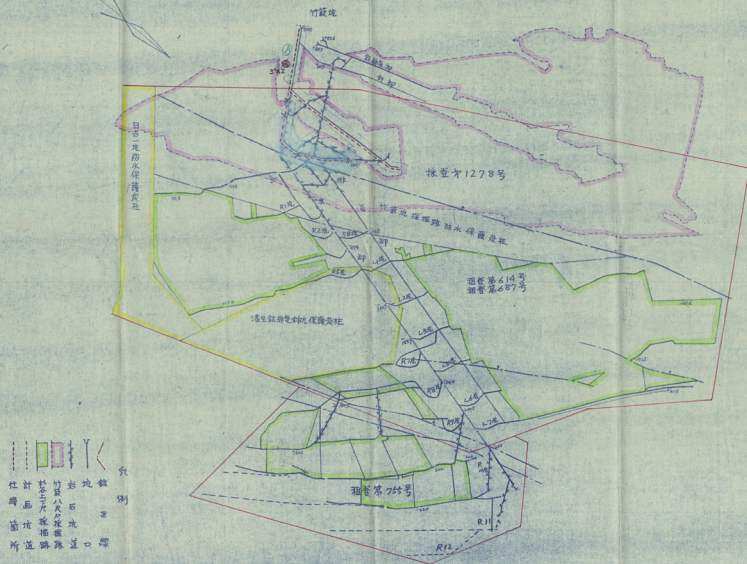

昭和四年三月一日

(稲築局区内)

共同石炭
鋳業株式会社

日吉鋳業所

電話
稲築四三〇番
大隈一一番

昭和
年
月
日

昭和 41 年 7 月 26 日

| | | | |
|-----|-----|----|-----------|
| 申請人 | 申請書 | 件名 | 請負夫使用の承認書 |
| | | | |

新潟炭業第 920 号
昭和 41 年 7 月 26 日

新潟炭業第 920 号
昭和 41 年 7 月 26 日

新潟通商産業局長
黒部 稔

石炭鉱業合理化臨時措置法等 57 条の 2 の規定により
昭和 41 年 7 月 17 日申請のあった 桐野 稔 様
第 766 号に係る日吉 炭鉱 竹藪坑における請負夫の使用は
下記のとおり承認する。

- 記
1. 請負作業の種類 掘進
 2. 作業の場所 杉本井戸
石 11 号
 3. 請負作業に従事する人員 7 人 (4 人 1 人 2 人)
 4. 請負作業の期間 昭和 41 年 7 月 28 日 27 日 止



飲食失使用承認申請書

整理番号

受理年月日

昭和47年7月19日

福岡通商産業局長

風 部 議 殿

申請者 呉阿石炭鉱業株式会社日吉鉱所

鉱所代理人 吉川茂 敬

住 所 福岡県基穂郡築町大字才田226番地

石炭鉱業合理化臨時措置法第57条の2の規定により下記のとおり飲食失の使用の承認を受けたいので申請します。*

記

1. 鉱業権者または鉱業権者の氏名または名称
共同石炭鉱業株式会社
2. 鉱業権または鉱業権の登録番号
福岡県鉱業登録第733号
3. 鉱区または鉱業権の所在地
福岡県基穂郡築町、山田市
4. 石炭鉱山および石炭坑の名称
日吉炭鉱 竹藪坑

| 作業
種類 | 調査
番号 | 作業
場所 | 調査期間
及び人員 | 承認申請
期及び人員 | 作
業
内
容 |
|----------|----------|--------------------|---|---|--------------------------|
| 調査 | A
B | 竹藪内
杉谷本御
右ノ片 | 自昭和11.2.25
至昭和11.2.27
3人 3人 6人
3人 2人 6人
計 12人 | 昭和11年7月
28日より
6ヶ月間 ○
3人 3人 3人
3人 3人 3人
計 18人
7人 | 起原調査
岩石(新層)
立入(岩石) |

昭和 年 月 日

請負人 承認書

41年13号

昭和 年 月 日

日吉炭鉱組合
吉川 茂明 殿

福岡通商産業局長
沖田 守

石炭鉱業合理化臨時措置法等57条の2の規定により

昭和 41 年 4 月 8 日申請のあった福岡県炭林登
第1278号に係る日吉 炭鉱 統における請負夫の使用は
下記のとおり承認する。

1. 請負作業の種類
2. 作業の場所
3. 請負作業に従事する人員
4. 請負作業の期間

承認の日付 3月

昭和 〇 年 〇 月 〇 日

| | | |
|-----|-----|-----|
| 申請書 | 調査書 | 調査書 |
|-----|-----|-----|

請負天使用の承認通知書

41.5.13

57号

昭和 41 年 5 月 〇 日

特許庁長官殿
名川 天 明 殿

福岡通商産業局長

沖田 守

行炭鉱業合理化臨時措置法ヲラフ条の2の規定による特許

41年 4 月 7 日申請のあった新明炭田(株)1278号に係る日本炭鉱海軍八段における下記の請負天の使用は承認できないので通知する。

なお、この不承認処分不服があるときはこの不承認書を受取った日の翌日から40日以内に通商産業大臣に対し不服の中立てをすることとなります。

記

1 請負天使用の種類 運搬

2 作業の場所 海軍八段 本部

竹炭
8月20日
飲食失使用承認申請書

| | |
|-------|--|
| 整理番号 | |
| 受理年月日 | |

昭和47年9月8日

福岡県産業局長

神 田 守 殿

申請者 共同石炭鉱業株式会社 日吉鉱山

鉱山代理人 吉 川 茂 氏

住 所 福岡県基雄郡藤崎町大字才田226番地

石炭鉱業合理化臨時措置法第37条の2の規程により下記の
とおり飲食失の使用の承認を受けたいので申請します。

記

1. 鉱業権者または租鉱権者の氏名または名称
共同石炭鉱業株式会社
2. 鉱業権または租鉱権の登録番号
福岡県採掘権登録第A278号
3. 鉱区または租鉱区の所在地
福岡県基雄郡藤崎町、海境町、山田市
4. 石炭鉱山および石炭坑の名称
日吉炭鉱 竹炭坑

5 課負災を従事せようとする作業の種類および場所

| 作業の種類 | 場 所 | 備 考 |
|-------|-------|-----|
| 仕掛作業 | 掛一気 掛 | |

6 課負災を従事せようとする期間

昭和41年5月11日より昭和41年7月31日迄の
3ヶ月間

7 この作業に従事せようとする課負災の人数

仕掛作業 6人

(注)

昭和41年1月28日付41課負災要綱772号にて
承認する作業の部会の為期間延長を申請する。

海ハ院 4.70
消費火使用承認申請書

| | |
|-------|--|
| 登録番号 | |
| 受理年月日 | |

昭和41年4月8日

福岡道庁産業局長

沖田 守 殿

申請者 共同石灰炭業株式会社 日吉炭鉱所

炭鉱代理人 吉川 茂 殿

住 所 福岡県基雄郡福岡大字才田226番地

石灰炭業合理化臨時措置法第57条の2の規定により下記の
とおり消費火の使用の承認を受けたいので申請します。

記

1. 炭鉱権者または炭鉱権者の氏名または名称
共同石灰炭業株式会社
2. 炭鉱権または炭鉱権の登録番号
福岡県炭鉱権登録第1,278号
3. 炭区または炭鉱区の所在地
福岡県基雄郡福岡町、海穂町、山田市
4. 石灰炭田および石灰炭の名称
日吉炭鉱 海軍八尺炭

エ 助食天に従事せようとする作業の種類および場所

| 作業種類 | 場 所 | 個 数 |
|-----------------------|-----------|-----|
| 卸
運
入
尺
先 | 仕 地 普 気 卸 | |
| | 運 搬 本 卸 | |

ム 助食天に従事せようとする期間

昭和キ / 年キ月キ日ヨリ昭和キ / 年キ月キ日迄の

キヶ月間

ヌ キの作業に従事せようとする助食天の人数

| 作 業 名 義 / 種 別 | 人 数 |
|-----------------------|-----|
| 卸
運
入
尺
先 | |
| 仕 地 | キ |
| 運 搬 | ノ |
| 計 | ヌ |

(注)

昭和キ / 年 / 月キ日付キ / 通達第キ / 号にて

承認する作業の種類および期間延長を申請する

日吉一院

7月/2日

課食大使用承認申請書

| | |
|-------|--|
| 原類番号 | |
| 受理年月日 | |

昭和61年8月2日

福岡県商工局長

沖田 守 毅

申請者 共同石灰炭業株式会社 日吉炭産
炭商代理人 吉川 茂 樹

住 所 福岡県基座郡基座町大字才田22番地

石灰炭業合理化臨時措置法第57条の2の規定により下記のとおり助食大の使用の承認を受けたいので申請します。

記

- 1 炭業指番または炭産権者の氏名または名称
共同石灰炭業株式会社
- 2 炭産権または炭産権の登録番号
福岡県炭産権第A274号
- 3 炭区または炭産権の所在地
福岡県基座郡基座町、基座町、山田市
- 4 石灰炭山および石灰坑の名称
日吉炭産 日吉一院

5. 飼食犬に従事させようとする作業の種類および場所

| 作業種類 | 場 所 | 備 考 |
|-------|-------|-----|
| 日 仕 操 | 掛 気 配 | |
| 夜 運 搬 | 本 館 | |

6. 飼食犬に従事させようとする期間

昭和4 / 年 4 月 / 4 日より昭和7 月 / 3 日迄の
3 ヶ月間

7. 5 の作業に従事させようとする飼食犬の人数


| 作 業 種 別 | 人 員 |
|---------|-----|
| 日 仕 操 | 4 |
| 夜 運 搬 | 1 |
| 計 | 5 |

(注)

昭和4 / 年 / 月 / 3 日付 4 / 福遊院業第738号にて
承認すべ作業の継続の為期間延長を申請する

日吉一坑 坑内図

縮尺 3000 分の 1

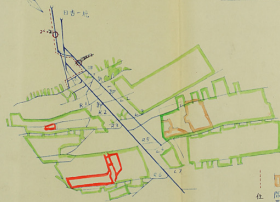

凡例
 緑色の線は坑の境界
 赤色の線は坑内の境界
 黒色の線は坑内の境界
 点線は坑内の境界
 点線は坑内の境界

請負夫承認申請に係る副申告

| | | | | | | | |
|-----------------|--|--------------|-------|---------|-----------|--------|------------|
| 1. 採鉱名および石炭坑名 | 日吉炭坑 竹藪炭坑 海炭一坑 | | | | | | |
| 2. 鉱業権者または監理権者名 | 共済石炭鉱業株式会社 | | | | | | |
| 3. 最近の出現状況 | 出炭 10 11 12 1 2 3
出炭 10 11 12 1 2 3
出炭 10 11 12 1 2 3 | | | | | | |
| 4. 請負夫 | 作業別 | 現在使用している請負夫数 | 承認の有無 | 現在の常備夫数 | 今回申請の請負夫数 | 請負夫利用数 | 計 7. 率 (%) |
| 炭 産 出 | 12 | 有 | 107 | | 12 | 113 | 9.6 |
| 炭 採 取 | | | 98 | | | 116 | |
| 炭 運 搬 | 2 | 有 | 22 | 2 | 2 | 20 | 10.0 |
| 炭 仕 繰 | 14 | 有 | 57 | 14 | 14 | 60 | 18.9 |
| モロ炭坑内作業 | 17 | | 38 | 17 | 17 | 71 | 19.3 |
| 炭内小計 | 45 | | 322 | 33 | 45 | 380 | 10.6 |
| 坑外作業 | 13 | | 230 | | 13 | 247 | 4.8 |

| | | | | | | | |
|--|------------------------------|------|----|----|----|----|----|
| 5. 今回請負夫を使用する理由と以後の請負作業の見通しおよびこれに対する石炭事業所の意見 | | | | | | | |
| 6. 最近6ヶ月間の坑内労働者雇用状況
(労務者実働状況) | 全月 10 11 12 1 2 3 | | | | | | |
| 7. (1) 申請炭坑において | 全月 10 11 12 1 2 3 | 坑内夫 | 18 | 14 | 12 | 17 | 6 |
| | 全月 10 11 12 1 2 3 | 坑外夫 | 7 | 8 | 11 | 12 | 8 |
| | 全月 10 11 12 1 2 3 | 計 | 25 | 22 | 18 | 29 | 14 |
| (2) 関係企業において | 全月 10 11 12 1 2 3 | 日吉炭坑 | 25 | 22 | 18 | 29 | 14 |
| | 全月 10 11 12 1 2 3 | 海炭一坑 | 9 | 10 | 3 | 3 | 1 |
| | 全月 10 11 12 1 2 3 | 計 | 34 | 32 | 18 | 32 | 15 |
| (3) その他において | | | | | | | |
| 8. その他重要事項 | | | | | | | |

注 4 項目等は認められた場合の雇請負夫数である。

4 項目等は認められた場合の請負夫数である。

| | | | | | | | | | |
|-----|-----|------|-----|----|----|----|----|----|----|
| 取種別 | | | | 10 | 11 | 12 | 1 | 2 | 3 |
| 採取 | 28 | | | | | | | | |
| 坑邊 | 107 | 層 | 坑內 | 26 | 14 | 14 | 5 | 11 | 20 |
| 坑底 | 50 | | 坑外 | 2 | 7 | 0 | 4 | 2 | 3 |
| 天坑 | 7 | 用 | 計 | 44 | 21 | 14 | 9 | 13 | 23 |
| 計 | 262 | | 退坑內 | 13 | 14 | 4 | 17 | 6 | 11 |
| 運搬 | 22 | | 坑外 | 7 | 2 | 11 | 12 | 2 | 4 |
| 人運 | 3 | | 計 | 25 | 22 | 15 | 29 | 14 | 15 |
| 人工 | 16 | 16次 | | | | | | | |
| 天破 | 4 | | | | | | | | |
| 雜費 | 15 | | | | | | | | |
| 計 | 60 | | | | | | | | |
| 小計 | 222 | 表二 | | | | | | | |
| 坑外天 | 230 | 12.9 | | | | | | | |
| 合計 | 252 | | | | | | | | |

| | | | | | |
|----|----|----|---|---|---|
| 10 | 11 | 12 | 1 | 2 | 3 |
| 3 | 10 | 3 | 2 | 1 | |
| 1 | | | 1 | | 1 |
| 9 | 10 | 3 | 3 | 1 | 1 |

| | | | |
|-----------|----|----|---------|
| 係長 | 課長 | 係長 | 係長 |
| 請負夫使用の承認書 | | | 41.4534 |

昭和41年 7月 1日

昭和41年 / 月23日

日吉炭鉱振興代理人
吉川茂 殿

福岡通商産業局

沖田 守

石炭鉱業合理化臨時措置法等57条の2の規定により

昭和41年 / 月 / 2日申請のあった福岡県 福井炭

第1278号に係る日吉炭鉱 石炭坑における請負夫の使用は

下記のとおり承認する。

記

1. 請負作業の基額 仕組
運搬
2. 作業の場所 本卸
3. 請負作業に従事する人員 仕組 4人
運搬 1人
4. 請負作業の期間 承認期間 3ヶ月

請食欠使用承認申請書

登録番号

受理年月日

昭和41年4月12日

福岡通商産業局長

岸田 守 殿

申請者 共同石炭鉱業株式会社日吉鉱務所

鉱務代理人 吉川 茂 明

住 所 福岡県高橋郡高橋町大字才田226番地

石炭鉱業合理化臨時措置法第57条の2の規程により下記の
とおり請食欠の使用の承認を受けたいので申請します。

記

1. 鉱務権者または租鉱権者の氏名または名称
共同石炭鉱業株式会社
2. 鉱務権または租鉱権の登録番号
福岡県採掘権登録第1278号
3. 鉱区または租鉱区の所在地
福岡県高橋郡高橋町、高橋町、山田市
4. 石炭鉱山および石炭坑の名称
日吉炭坑 竪井八尺坑

3 鰹漁に従事せようとする作業の概観および場所

| 作業種類 | 場 所 | 備 考 |
|-------------|------------|-----|
| 海軍八尺杭
仕掛 | 本館 3000.80 | |
| 運搬 | 本 卸 | |

4 鰹漁に従事せようとする期間

昭和^レ年^ハ月^ニ日より昭和^フ年^ス月^セ日迄の
ヶ月間

5 5の作業に従事せようとする鰹漁失の人数

| 作 業 種 類 | 人 員 |
|---------|-----|
| 仕 掛 | ※ |
| 運 搬 | 1 |
| 計 | 5 |

(注)

昭和^レ年^ハ月^ニ日付^フ年^ス月^セ日
求願する作業の概観の為期間延長を申請する

(人)

年 月 日

| | | |
|-----|-------|--------|
| 申請人 | 課長 係長 | 414.31 |
|-----|-------|--------|

請負夫使用の承認書

福岡炭業第 2772 号

昭和 41 年 / 月 28 日

全画録

日産炭産出所
吉川炭産 殿

福岡通商産業局 駐

沖田 守

石炭鉱業合理化臨時措置法等57条の2の規定により

昭和 41 年 / 月 / 日申請のあった福岡県豊後郡
第 127 号に係る日吉 炭鉱 竹藪坑における請負夫の使用は
下記のとおり承認する。

記

- 請負作業の種類 掘進
仕繰
- 作業の場所 掘進 杉谷李郎、石川
仕繰 吉川
- 請負作業に従事する人員 掘進 12人
仕繰 6人
- 請負作業の期間 掘進 承認の日より6月
仕繰 昭和41年2月1日より
3ヶ月

石炭灰使用承認申請書

書類番号

受理年月日

昭和~~44~~年⁴月⁷日

福岡通商産業局長

特一 附 送

又 郵 送

申請者 共同石灰炭業株式会社日吉炭所

炭所代理人 吉川 茂 明

住 所 福岡県高橋郡高橋町大字才田226番地

石灰炭灰台理化臨時措置法第17条の2の規定により下記のとおり石灰灰の使用の承認を受けたいので申請します。

記

1. 炭所番号または石灰炭番号の氏名または名称
共同石灰炭業株式会社
2. 炭所番号または石灰炭番号の登録番号
福岡県石灰炭登録第755号
3. 炭区または石灰炭区の所在地
福岡県高橋郡高橋町、高橋町、山田市
4. 石灰炭山および石灰炭の名称
日吉炭 竹炭坑

3. 請負人を従事せようとする作業の種類および場所

| 作業の種類 | 場 所 | 個 数 | 考 |
|-------|---------------|--|------|
| 掘削作業 | 杉谷本岡
R / 片 | 砂石 (掘削切9) 20m
立人 (25台) 掘削のみ
R / 片 7.5m | 起業掘削 |

4. 請負人を従事せようとする期間

昭和40年7月17日より昭和41年7月14日迄の
4ヶ月間


5. 1の作業に従事せようとする請負人の人数

掘削作業 / 2人

(注)

昭和40年7月17日付40第建設第557号にて
求取済み作價の最低の為期延長を申請する。

竹藪坑 坑內圖 縮尺 三千分一

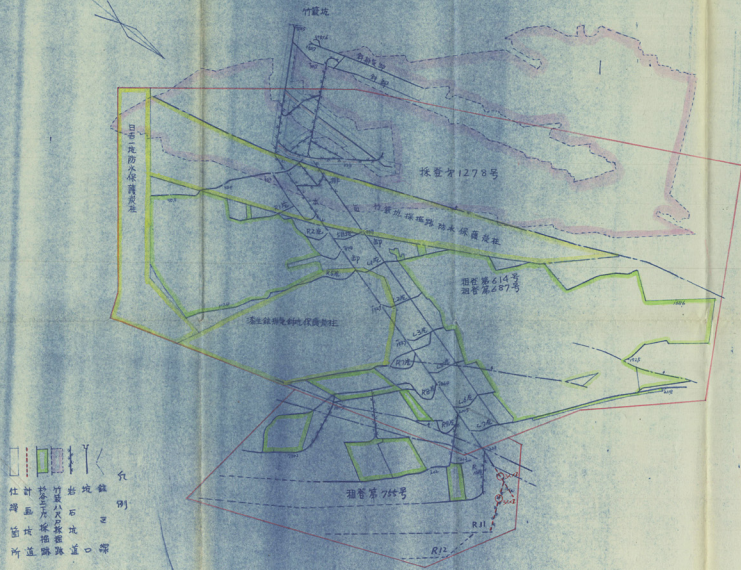

飲食店使用承認申請書

延滞番号

受理年月日

昭和41年7月12日

福岡県庁産業局長

沖田 守 殿

申請者 共同石炭鉱業株式会社日吉鉱坑所

鉱坑代理人 吉川 茂 殿

住 所 福岡県基座郡基座町大字才田226番地

石炭鉱業合理化臨時措置法第57条の2の規程により下記の
とおり飲食店の使用の承認を受けたいので申請します。

記

1. 鉱業権者または租鉱権者の氏名または名称
共同石炭鉱業株式会社
2. 鉱業権または租鉱権の登録番号
福岡県採掘権登録第1,278号
3. 鉱区または租鉱区の所在地
福岡県基座郡基座町、基座町、山田市
4. 石炭鉱山および石炭坑の名称
日吉炭坑 竹蔵坑

エ 請負業に従事せようとする作業の種類および場所

| 作業の種類 | 場 所 | 備 考 |
|-------|-------------|-----|
| 仕換作業 | 新設 5p
本館 | |

6 請負業に従事せようとする期間

昭和^十年^七月^{二〇}日より昭和^十年^七月^{三〇}日迄の
三ヶ月間


7 その作業に従事せようとする請負業の人数

仕換作業 6人

(注)

昭和^十年^一月^一日付^{スロ}第^四号福滋炭業第^四号にて
承認する作業の種類の高率増長を申請する。

竹鼓坑 坑內圖 縮尺 三千分一

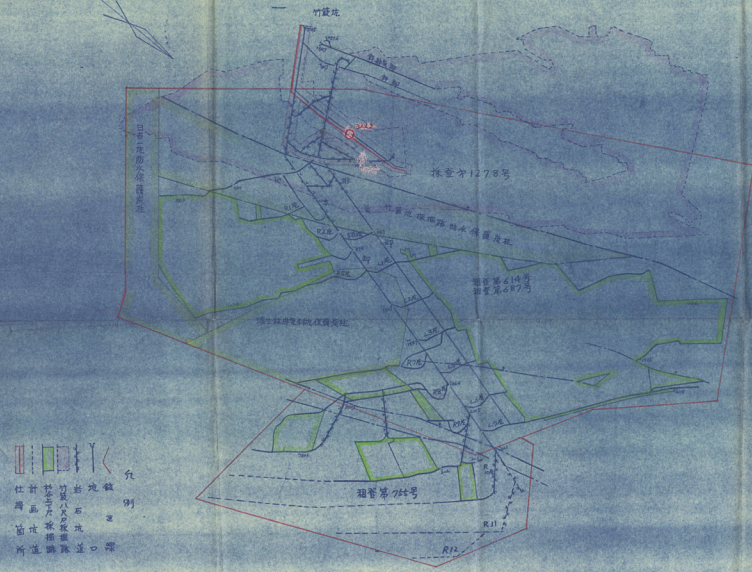

請負夫承認申請に係る副申告

| | | | | | | | |
|-----------------|----------------|------|------|-------|-------|-------|------|
| 1. 炭鉱名および石炭炭名 | 日吉炭坑 竹藪坑 & 海入坑 | | | | | | |
| 2. 鉱業権者または製炭権者名 | 英同石炭鉱業株式会社 | | | | | | |
| 3. 最近の出炭状況 | 10/7 | 10/8 | 10/9 | 10/10 | 10/11 | 10/12 | |
| 作業者 | 126 | 107 | 130 | 122 | 156 | 167 | |
| 現在使用中の請負夫数 | 12 | 10 | 13 | 12 | 16 | 17 | |
| 現在使用中の請負夫数 | 103 | 12 | 12 | 113 | 96 | | |
| 炭坑名 | | 103 | | 116 | | | |
| 炭坑名 | 12 | 有 | 21 | 1 | 20 | 10.0 | |
| 炭坑名 | 12 | 有 | 63 | 10 | 14 | 60 | 18.9 |
| 炭坑名 | 11 | | 62 | 11 | 17 | 71 | 19.3 |
| 炭坑名 | 34 | | 342 | 34 | 45 | 380 | 10.6 |
| 炭坑名 | 13 | | 234 | 13 | 267 | 5.1 | |

5. 今回請負夫を使用する理由と従来の請負作業の見直しおよびこれに対する石炭事務所の意見

| | | | | | | | |
|--------------------------------|------|------|------|-------|-------|-------|--|
| 6. 最近0ヶ月間の坑内労働者数状況
(労働者数状況) | 10/7 | 10/8 | 10/9 | 10/10 | 10/11 | 10/12 | |
| 坑内労働者数 | 2 | 4 | 4 | 26 | 12 | 14 | |
| 坑内労働者数 | 9 | 32 | 32 | 18 | 14 | 4 | |
| 7. (1) 中継炭鉱において | 10/7 | 10/8 | 10/9 | 10/10 | 10/11 | 10/12 | |
| 坑内労働者数 | 9 | 22 | 34 | 18 | 14 | 4 | |
| 坑内労働者数 | 9 | 6 | 10 | 7 | 8 | 11 | |
| 坑内労働者数 | 18 | 28 | 43 | 26 | 23 | 18 | |
| 8. (2) 関係企業において | 10/7 | 10/8 | 10/9 | 10/10 | 10/11 | 10/12 | |
| 坑内労働者数 | 18 | 38 | 43 | 26 | 22 | 18 | |
| 坑内労働者数 | 17 | 22 | 6 | 7 | 10 | 3 | |
| 坑内労働者数 | 27 | 60 | 47 | 34 | 32 | 18 | |
| 9. その他労働者数 | | | | | | | |

注 4 項以降は30日未満の労働者数である。
4 項以降は30日未満の労働者数である。

1. 11. 親族

| 取種別 | 人員 | | | 7 | 8 | 9 | 10 | 11 | 12 |
|-------|-----|-------|-------|----|----|----|----|----|----|
| 採 集 | 103 | | 管 域 内 | 6 | 4 | 4 | 36 | 14 | 14 |
| 採 集 | 103 | | 域 外 | 2 | 12 | 9 | 8 | 7 | 0 |
| 採 集 | 55 | | 計 | 8 | 16 | 13 | 44 | 21 | 14 |
| 計 | 269 | | 退 域 内 | 9 | 32 | 33 | 18 | 14 | 4 |
| 運 搬 | 21 | | 域 外 | 9 | 6 | 10 | 7 | 8 | 11 |
| 火 達 | 3 | | 計 | 18 | 38 | 43 | 25 | 22 | 15 |
| 火 工 | 16 | | | | | | | | |
| 突 破 | 18 | | | | | | | | |
| 工 作 | 15 | 20 | | | | | | | |
| 計 | 73 | | | | | | | | |
| 小 計 | 348 | | | | | | | | |
| 域 外 未 | 234 | 露 二 | | | | | | | |
| 合 計 | 576 | 13 10 | | | | | | | |

域外 → 域内 12

| | | 7 | 8 | 9 | 10 | 11 | 12 |
|--|-----|----|----|---|----|----|----|
| | 域 内 | 18 | 18 | 5 | 8 | 10 | 3 |
| | 域 外 | 1 | 4 | 1 | 1 | | |
| | 計 | 19 | 22 | 6 | 9 | 10 | 3 |

昭和40年 月 日

| | | | |
|-----|----|----|-----|
| 専任長 | 課長 | 係長 | 係 |
| | | | |
| | | 請負 | 承認書 |

特種炭業第 758 号

昭和40年 月 日

日吉炭鉱株式会社
吉川 茂明 殿

福岡通商産業局

沖田

石炭鉱業合理化臨時措置法等57条の2の規定により

昭和40年12月27日申請のあった福岡県特採第

第1278号に係る日吉炭鉱第一坑における請負夫の使用は

下記のとおり承認する。

記

- 請負作業の種類 仕 繰
運 搬
- 作業の場所 仕 繰 本邦反抄炭部
運 搬 本 部
- 請負作業に従事する人員 仕 繰 4人
運 搬 1人
- 請負作業の期間 昭和40年12月27日

消費税使用承認申請書

登録番号

受理年月日

昭和40年12月27日

福岡道徳館長

沖田守一殿

申請者 英和石炭鉱務株式会社日吉鉱山所

鉱山代理人 吉川 茂 明

福岡県那珂郡那珂大字石田224番地

石炭鉱業合理化臨時措置法第37条の2の規定により下記のとおり
消費税の使用の承認を受けたいので申請します。

記

1. 鉱山業者または鉱山権者の氏名または名称
共同石炭鉱業株式会社
2. 鉱山権または鉱山権の登録番号
福岡県採掘権登録第1272号
3. 鉱区または鉱山区の所在地
福岡県那珂郡那珂町、那珂町、山田町
4. 石炭鉱山および石炭坑の名称
日吉炭坑 日吉一坑

エ 調査員を従事せようとする作業者の経歴および場所

| 作業経歴 | 場所 | 備考 |
|-------------|---------------------|----|
| 日
青
瓦 | 仕種 本町炭井気部
選搬 本 部 | |

人 調査員を従事せようとする期間

昭和41年¹¹月¹⁴日より昭和41年⁷月²³日まで
3ヶ月間


2. エの作業に従事せようとする調査員の入数

| 作業経歴 | 人数 |
|-------------|---------------------|
| 日
青
瓦 | 仕種 6
選搬 1
計 5 |

昭和41年¹¹月¹³日計⁴¹人 調査員 74人
左 昭和41年¹¹月¹³日計⁴¹人 調査員 74人
家賃等作業の経費の負担額を申請する

日吉-坑 坑内 ㊦

縮尺 3000分の1

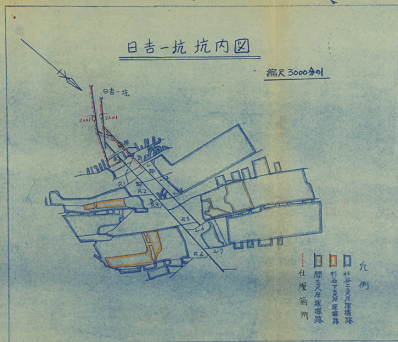

請負夫承認申請に係る別申書

| | | | | | | | | | | | |
|---|------------|--|-------|---------|-----------|---------|-----|-------|--|--|--|
| 1 | 炭鉱名および石炭坑名 | 日吉炭坑 日吉一坑 | | | | | | | | | |
| 2 | 炭業協会の名称 | 共同石炭鉱業株式会社 | | | | | | | | | |
| 3 | 最近の出炭状況 | 上炭 月別 40 6 7 8 9 10 11
下炭 1388 1226 1578 1227 1412 1464 | | | | | | | | | |
| 4 | 作業別 | 現在使用している請負夫数 | 承認の有無 | 現場の常備夫数 | 今期申請の請負夫数 | 請負夫用計面数 | 計面数 | 請負夫比率 | | | |
| | 掘進 | 12 | 有 | 105 | | 12 | 113 | 9.6 | | | |
| | 採炭 | | | 103 | | | 116 | | | | |
| | 運搬 | 2 | 有 | 22 | 1 | 2 | 20 | 9.1 | | | |
| | 仕込 | 14 | 有 | 62 | 4 | 14 | 60 | 10.7 | | | |
| | その他 | | | | | | | | | | |
| | 坑内作業 | 17 | | 62 | 6 | 17 | 71 | 17.3 | | | |
| | 坑内小計 | 45 | | 344 | 11 | 45 | 380 | 10.6 | | | |
| | 坑外作業 | 12 | | 238 | | 13 | 267 | 4.8 | | | |

5 今期請負夫を依頼する理由と以後の請負作業の見通しおよびこれに対する石炭事務所の見解

6 最近6ヶ月間の坑内常備夫雇用状況
(労働者変動状況)

| | | | | | | | | | |
|---|--------------|-----|----|----|----|----|----|----|----|
| 7 | (1) 申請炭鉱において | 月別 | 40 | 6 | 7 | 8 | 9 | 10 | 11 |
| | | 雇入 | 11 | 6 | 4 | 4 | 26 | 14 | |
| | | 退職 | 4 | 9 | 32 | 33 | 18 | 14 | |
| | | 坑内夫 | 4 | 9 | 32 | 33 | 18 | 14 | |
| | (2) 関係企業において | 月別 | 40 | 6 | 7 | 8 | 9 | 10 | 11 |
| | | 雇入 | 4 | 9 | 6 | 10 | 7 | 8 | |
| | | 退職 | 9 | 18 | 38 | 43 | 26 | 22 | |
| | | 坑内夫 | 9 | 18 | 38 | 43 | 26 | 22 | |
| 8 | その他特記事項 | 月別 | 40 | 6 | 7 | 8 | 9 | 10 | 11 |
| | | 雇入 | 26 | 19 | 22 | 6 | 9 | 10 | |
| 9 | その他特記事項 | 月別 | 40 | 6 | 7 | 8 | 9 | 10 | 11 |
| | | 退職 | 36 | 87 | 60 | 49 | 34 | 32 | |

注 4 現期欄は認可された場合の雇請負夫数である。

4 現期欄は認可された場合の常備夫数である。

397

| | | |
|--------|----|----|
| 事務長 | 課長 | 係長 |
| 制通商産業局 | | |

47.6.4

昭和47年3月27日

白雲大教職員会

吉川茂明 殿

敬啟者

白雲大教職員会より御座います。

昭和47年10月20日午後5時54分 白雲大教 白雲一様

1. 白雲大教職員会より御座います。昭和47年3月27日付

2. 白雲大教職員会より御座います。昭和47年3月27日付



請食天使用水認申請書

新種番号
受理年月日

昭和40年10月12日

福岡県農業局長

沖田 守 殿

申請者 共同石灰炭酸株式会社日吉炭酸所

炭酸代理人 吉川 茂 殿

住 所 福岡県基座郡基座町大字才出224番地

石灰炭酸水合化ソーダ増産率1.7条の2の規定により下記のとおり
要食天の使用の承認を受けたいので申請します。

記

1. 炭酸ソーダまたは炭酸ソーダの氏名または名称
共同石灰炭酸株式会社
2. 炭酸ソーダまたは炭酸ソーダの登録番号
福岡県炭酸増産登録第1278号
3. 炭酸または炭酸ソーダの所在地
福岡県基座郡基座町、基座町、山田市
4. 石灰炭酸および石灰炭酸の名称
日吉炭酸 二 號

5 諸食夫を従事せしめようとする作業の種類および場所

[illegible]

4 闘食夫を従事させよとする期間

承認の日より6ヶ月間

7. 3の作風に従事せようとする諸貴族の人数

製造作業 1 人 ☒ 仕組作業 2 人

✓ 選取情報

[illegible]

共

飲食大使用承諾申請書取下置

昭和47年3月7日

福岡商船局長

沖田 守殿

申請者 共同石炭鉱業株式会社 日吉鉱業所

鉱業代理人 吉川 茂 樹

住 所 福岡県福岡市東区大字才田226番地

大字才田226番地

昭和40年10月12日付、当鉱業所の二
坑に於て炭鉱の件を申請しましたが、今般
組合により取下敷したく存じますので、発
許可下さるようお願いいたします。

共同石炭鉱業株式会社 日吉鉱業所

福岡県福岡市東区大字田
電話 大田 一〇五 福岡 四二〇番



請食天使用承諾申請書

| | |
|-------|--|
| 新課番号 | |
| 受理年月日 | |

昭和40年10月12日

福岡通商産業局長

神 出 守 殿

申請者 共同石炭鉱業株式会社日吉鉱所

鉱業代理人 吉 川 茂 明

住 所 福岡県基城郡相模町大字才田224番地

石炭鉱業合理化臨時指令第37条の2の規定により下記のとおり貴鉱山の使用の承諾を受けたいので申請します。

記

1. 鉱業権者または租鉱権者の氏名または名称
共同石炭鉱業株式会社
2. 鉱業権または租鉱権の登録番号
福岡県採掘権登録第1278号
3. 鉱区または租鉱区の所在地
福岡県基城郡相模町、基城町、山田市
4. 石炭鉱山および石炭坑の名称
日吉炭坑 二 坑

5. 鯉魚犬を従事せようとする作業の種類および場所

| 作業種類 | 場所 | 備考 |
|------|------|-----------------|
| 掘 掘 | 本庄池田 | 21号、23号、27号、29号 |
| 運 搬 | 本 田 | 15号、16号、25号、26号 |
| 仕 込 | 金 蔵 | 21号、22号、25号 |
| | 城道路所 | |

6. 鯉魚犬を従事せようとする期間

永蔵の日より6ヶ月間

7. その作業に従事せようとする鯉魚犬の人数

掘掘作業 12人 仕込作業 2人 (21号、22号、25号、26号)
 運搬作業 1人
 計 15人

上 56 10 = 46

積 5³ 10 =

分 13 2 = 5

分 5

分 5 17 = 22

共同石炭鉱業株式会社 日吉鉱業所

日吉二坑 坑内 図

縮尺三千分の一

$\lambda = 2$

$$0.412 \times 0.5769 \times 0.884 = 0.205326$$



昭和 年 月 日

| | | | |
|----|----|----|---|
| 主任 | 課長 | 係長 | 係 |
| | | | |

昭和 年 月 日

昭和 年 月 日

41.3.31

企画課

日吉 敬

福岡通産産業局石炭部

炭産部労働者作別別調査の実施について

上記について昭和 年 度第 期（ 年 月 月 月）分の調査を実施しますから調査票の記載注意事項を添付のうえ、2部提出期日（ 年 月 日）までに所管石炭事務所（本監督内は石炭部調査統計課長あて）に提出して下さい。

「添付書類」

炭産部労働者作別別調査票……………3部

